


Grundstücksnummer	Grundstücksgröße
1	2313,11 m <sup>2</sup>
2	2683,06 m <sup>2</sup>
3	2687,53 m <sup>2</sup>
4	2692,02 m <sup>2</sup>
5	2696,44 m <sup>2</sup>
6	2434,19 m <sup>2</sup>
7	1038,19 m <sup>2</sup> *
8	1432,67 m <sup>2</sup>
9	1432,56 m <sup>2</sup>
10	1144,98 m <sup>2</sup>
11	1038,31 m <sup>2</sup> *
12	1464,59 m <sup>2</sup>
13	1464,48 m <sup>2</sup>
14	757,24 m <sup>2</sup>
15	2376,36 m <sup>2</sup>
16	2076,57 m <sup>2</sup>
17	2075,46 m <sup>2</sup>
18	1895,72 m <sup>2</sup>

Erst bei zukünftiger Erweiterung bzw. nach Rückbau der Querstraße steht die volle Grundstücksgröße zur Verfügung

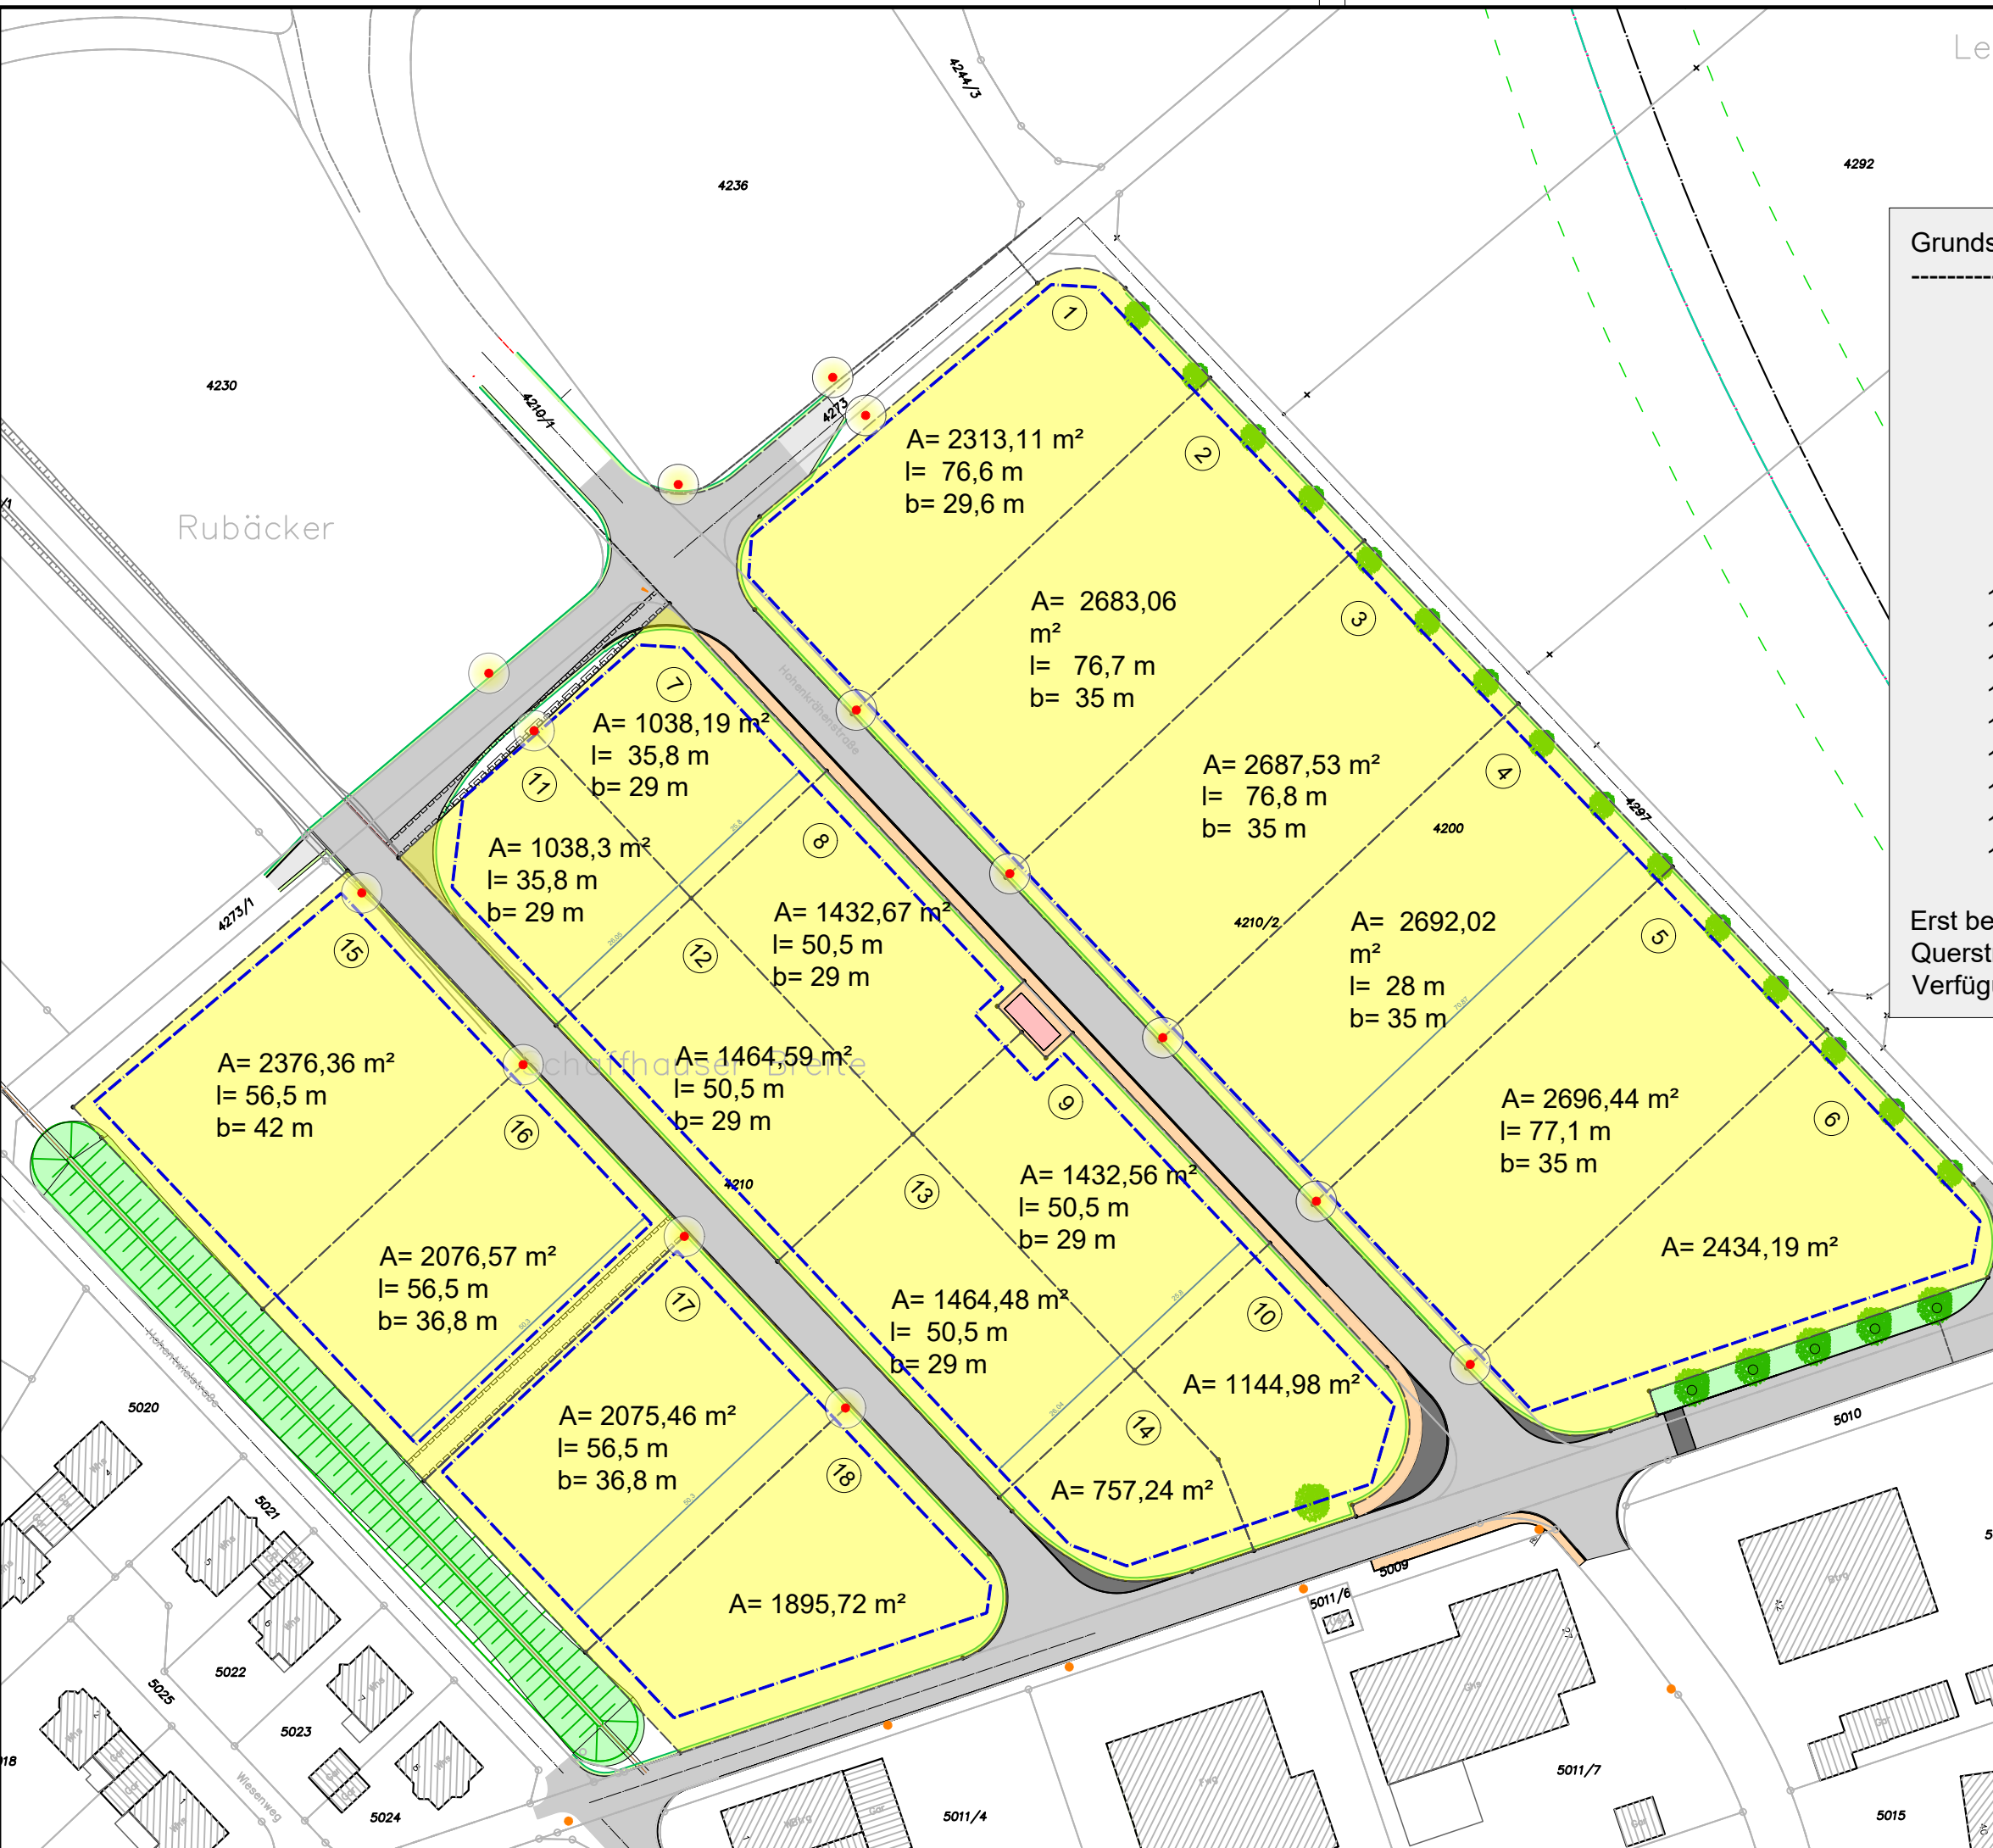

Planfertiger:  
**TILLIG Ingenieure GmbH**  
 Im Grün 8d  
 79804 Dogern  
 Tel.: 07751 / 8307-0  
 E-mail: info@tillig-ingenieure.de



**Gemeinde Jestetten**  
**Hombergstraße 2**  
**79798 Jestetten**  
 Tel.: 07745-92090  
 E-Mail: info@jestetten.de

**Gewerbegebietserweiterung**  
**Schaffhauser Breite**

Straßenbau Ausführungsphase	Auftragsnummer 232801
	Plannummer Vermarktungsplan
	Layoutname/Plancode Vermarktungsplan
	Plandatum 12.12.2025
<b>Übersichtslageplan</b>	Maßstab 1 : 1000

Plan erstellt LP	Plan geprüft AB	Projektleiter SWB
---------------------	--------------------	----------------------